



Приложение №1
к Техническому заданию на ремонт опорных
конструкций инженерных коммуникаций,
проложенных по забору вдоль корпуса 17

Схема ремонта забора между корпусом 17 и Депо Метрополитена

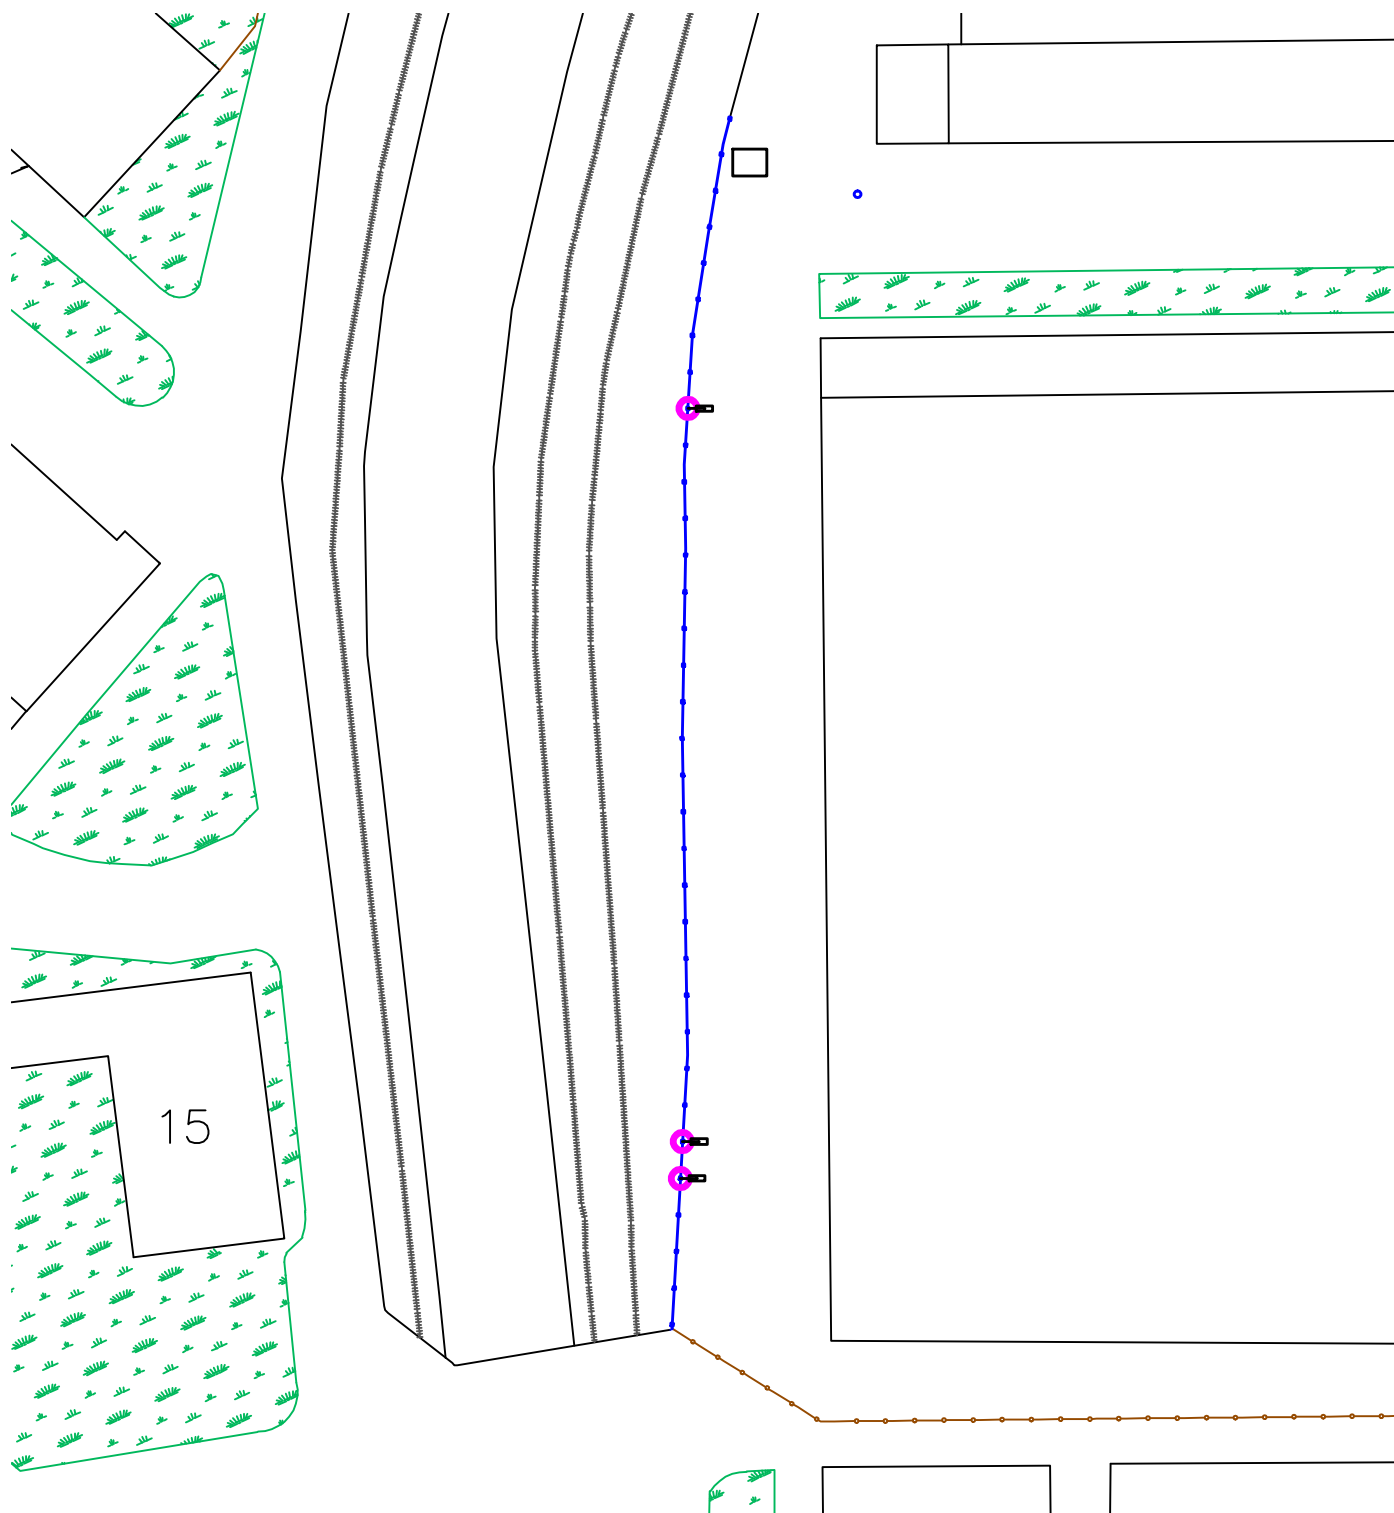

Условные обозначения :

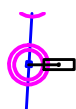

**- накренившиеся стойки забора подлежащие закреплению
дополнительными стойками**